



Fundación Ideal

Oficina x40 puestos de trabajo




Carrera 57b # 67a-69
Bogotá


Ubicado en el barrio Modelo Norte en Bogotá.

Cuenta con vías de acceso principales como la Av. Carrera 68, Av. Carrera 30 y la Calle 68. Además, dispone de distintas modalidades de transporte cercanas como estaciones de Trasmilenio y SITP. Oficinas ubicadas dentro de una construcción que es patrimonio arquitectónico.

Ubicación

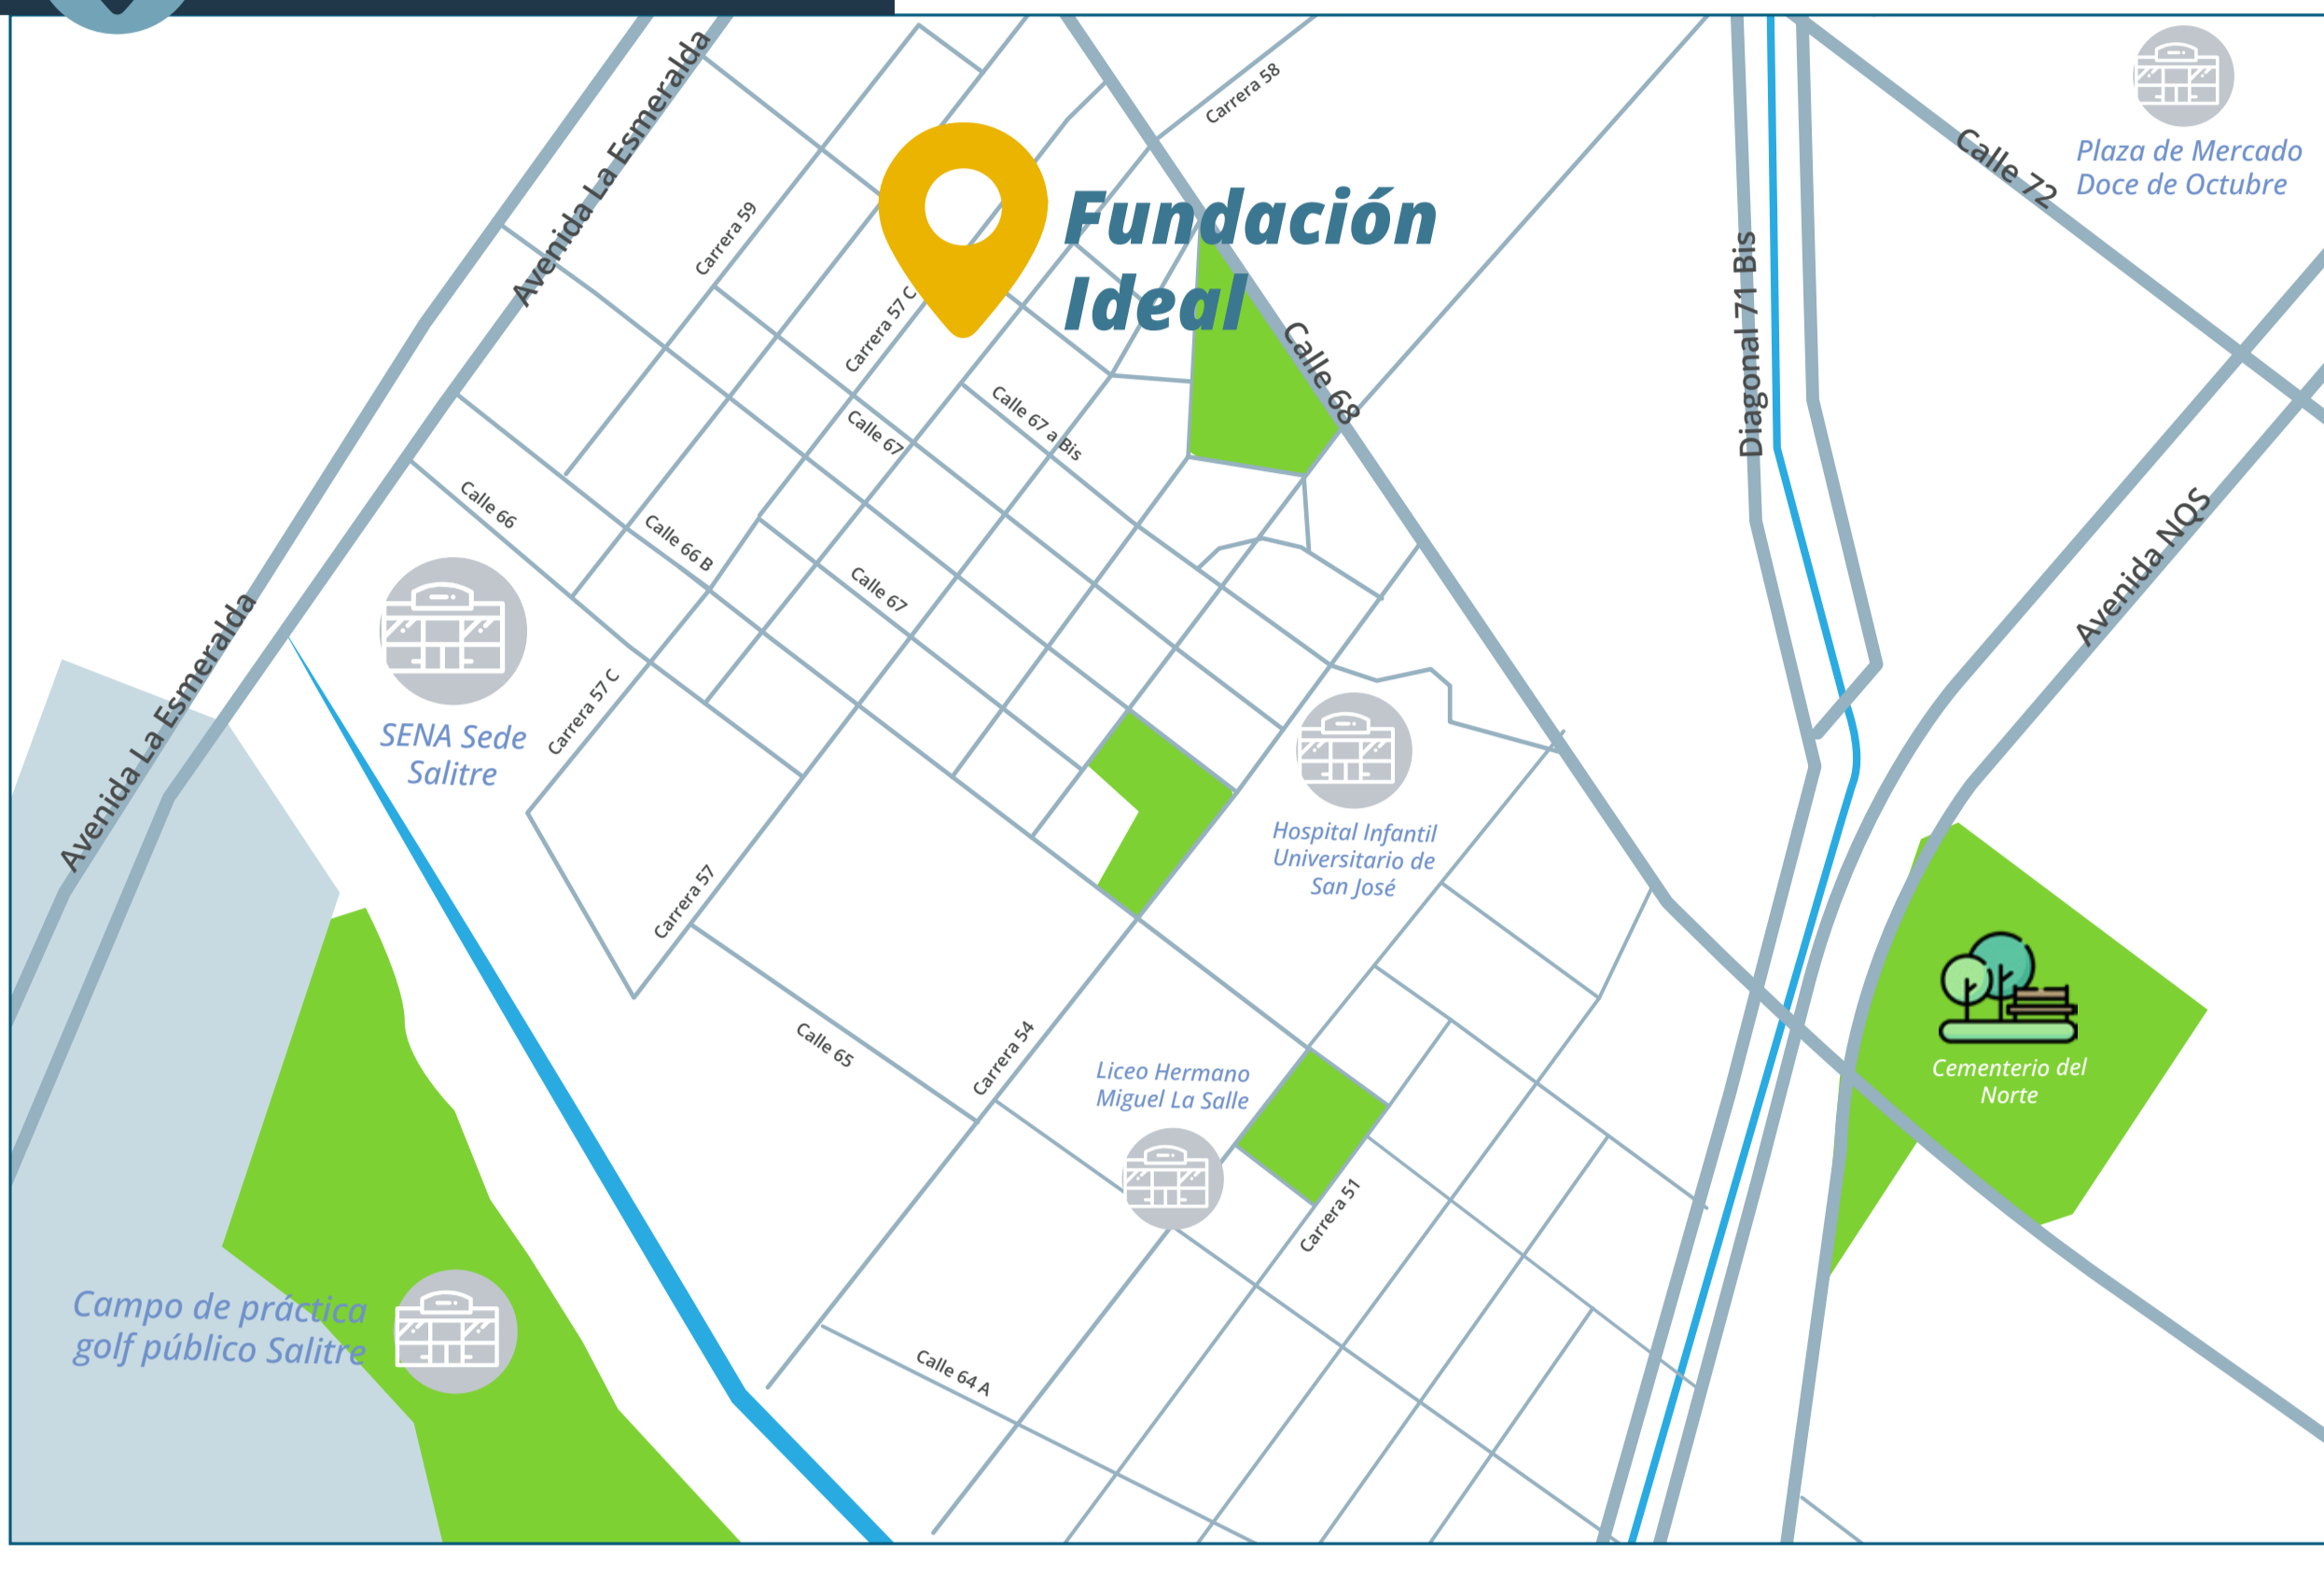

Plano Oficina

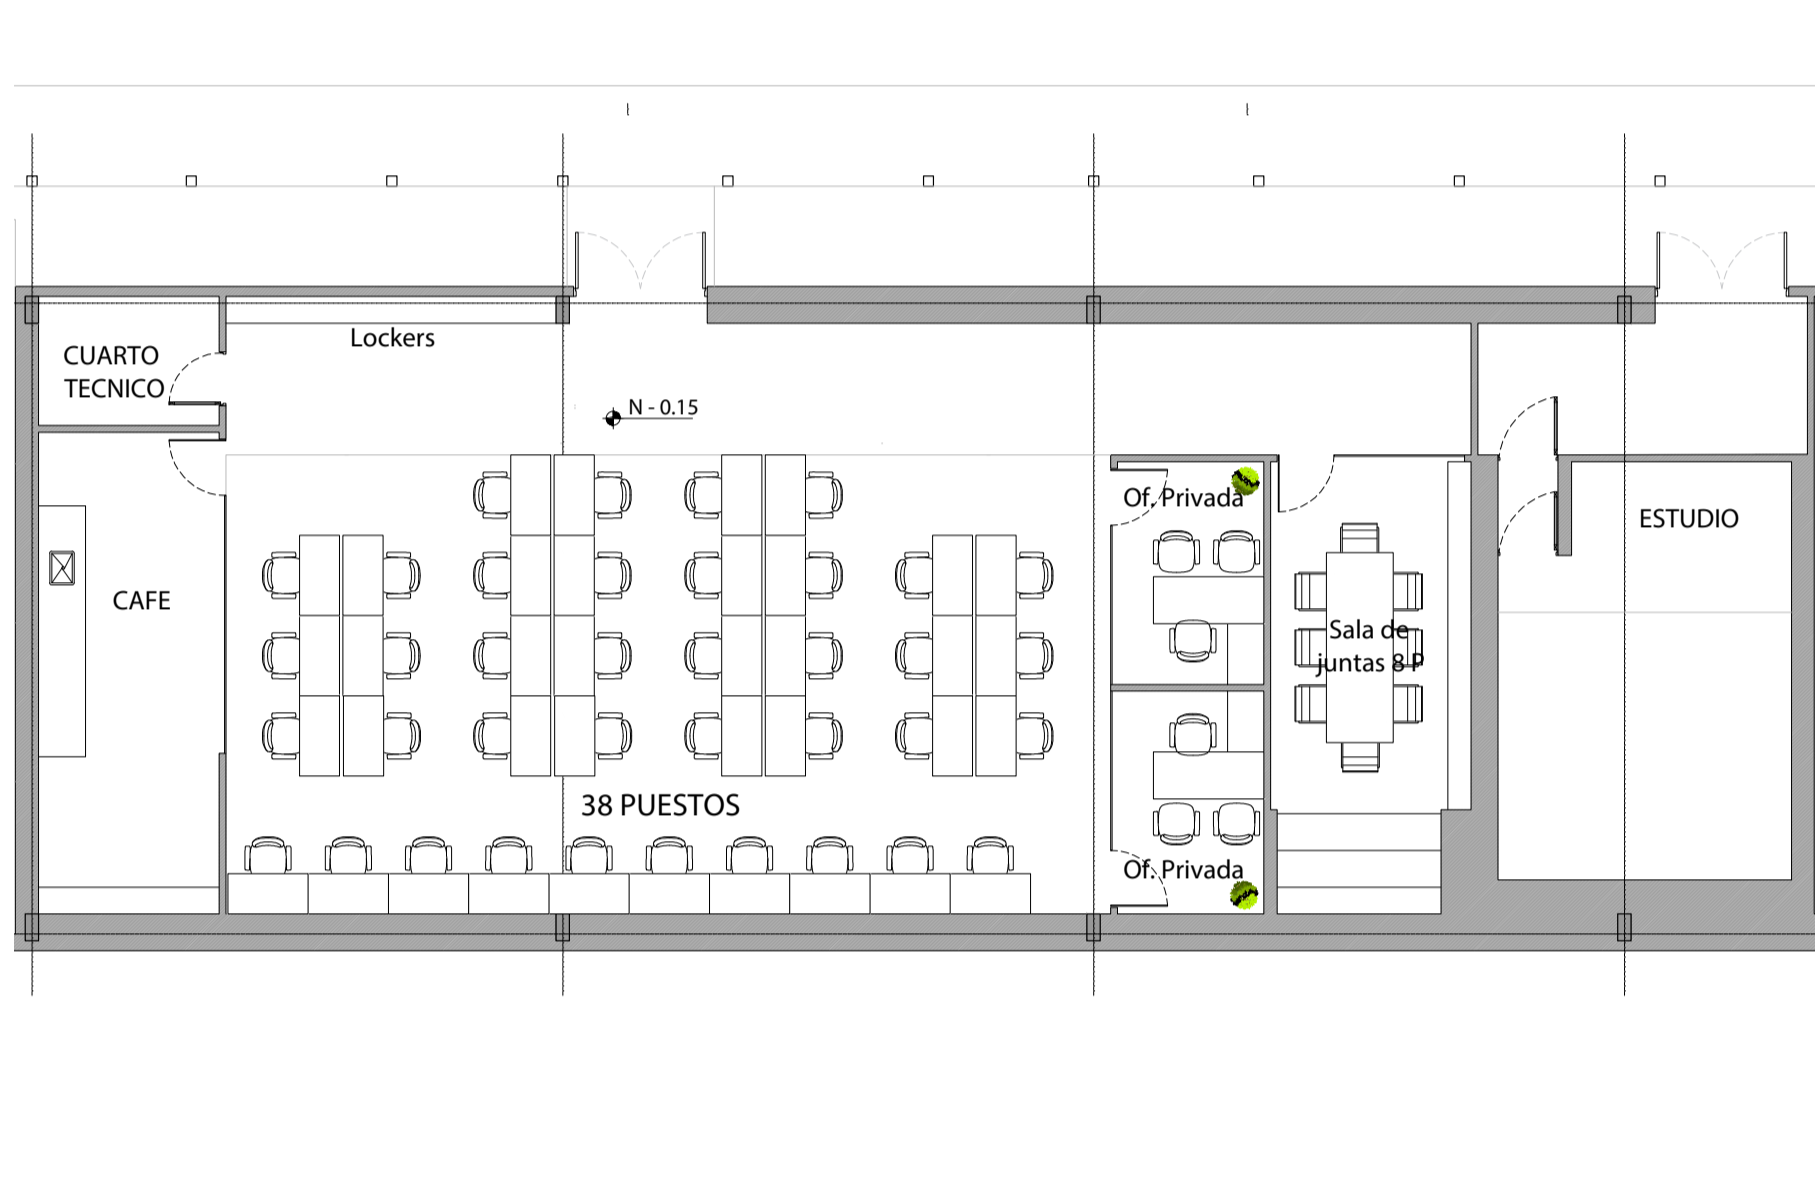

ESC_1:100

Oficina




Descripción general de la oficina

- Oficinas:** 2
- Escritorios ind:** 40
- Sala de juntas:** 8 personas
- Salas de descanso:** 1
- Red eléctrica:** Sí
- Parqueadero:** 2
- Red hidráulica:** Sí
- Baños:** 3
- Altura:** 3 m
- Estudio Insonorizado:** 1
- Lockers:** Si
- Cuarto técnico:** Si
- Cafetería:** Si

Aspectos generales del edificio

- Año de construcción:** 2004
- Área construida:** 3.700 M²
- Área privada:** 2.600 M²

Servicios del edificio

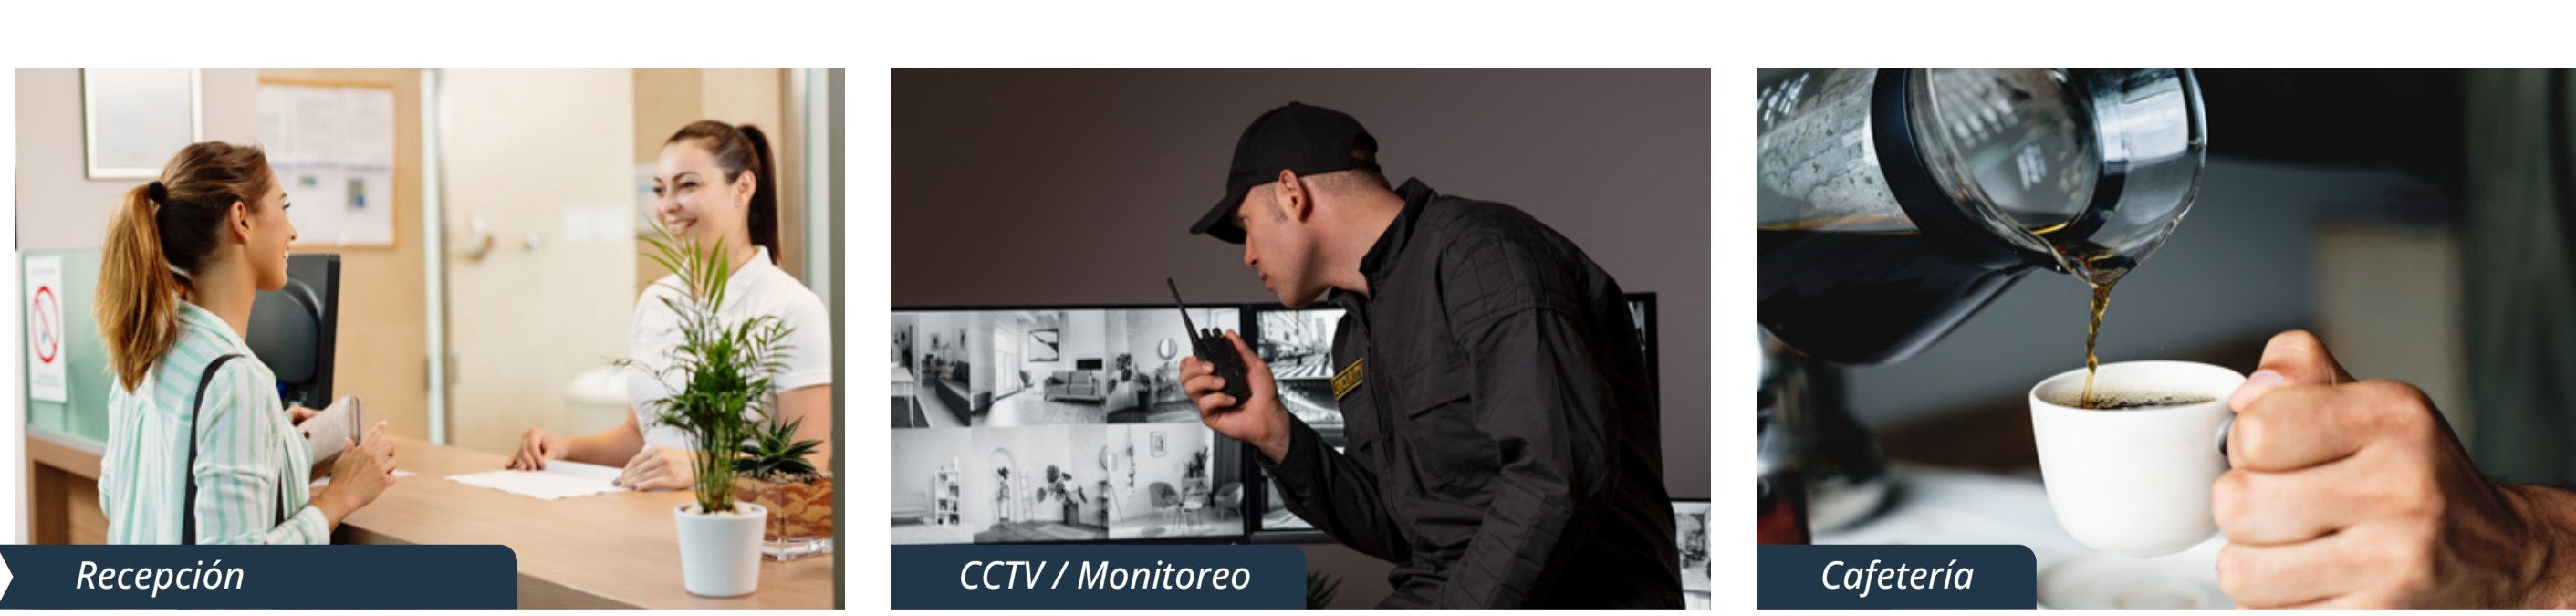

Respaldo

Desarrollado y comercializado por:



278 K
M² construidos

46
Proyectos finalizados


Compañía con excelente trayectoria en gerencia diseño, construcción y comercialización de proyectos en varias categorías: (Vivienda, comercio, oficinas, urbanismo, proyectos especiales y gestión inmobiliaria).



CONSTRUIMOS
Experiencias Memorables



314 4668012
Alejandro Acero

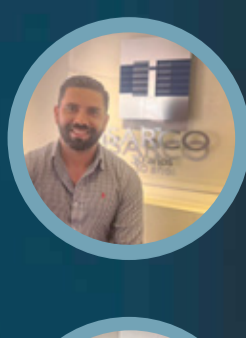

322 5199540
Angie Galindo

